




EGYETEM TOWER
 4032 Debrecen,
 Egyetem sugárút 56.,
 Hrsz.: 21145

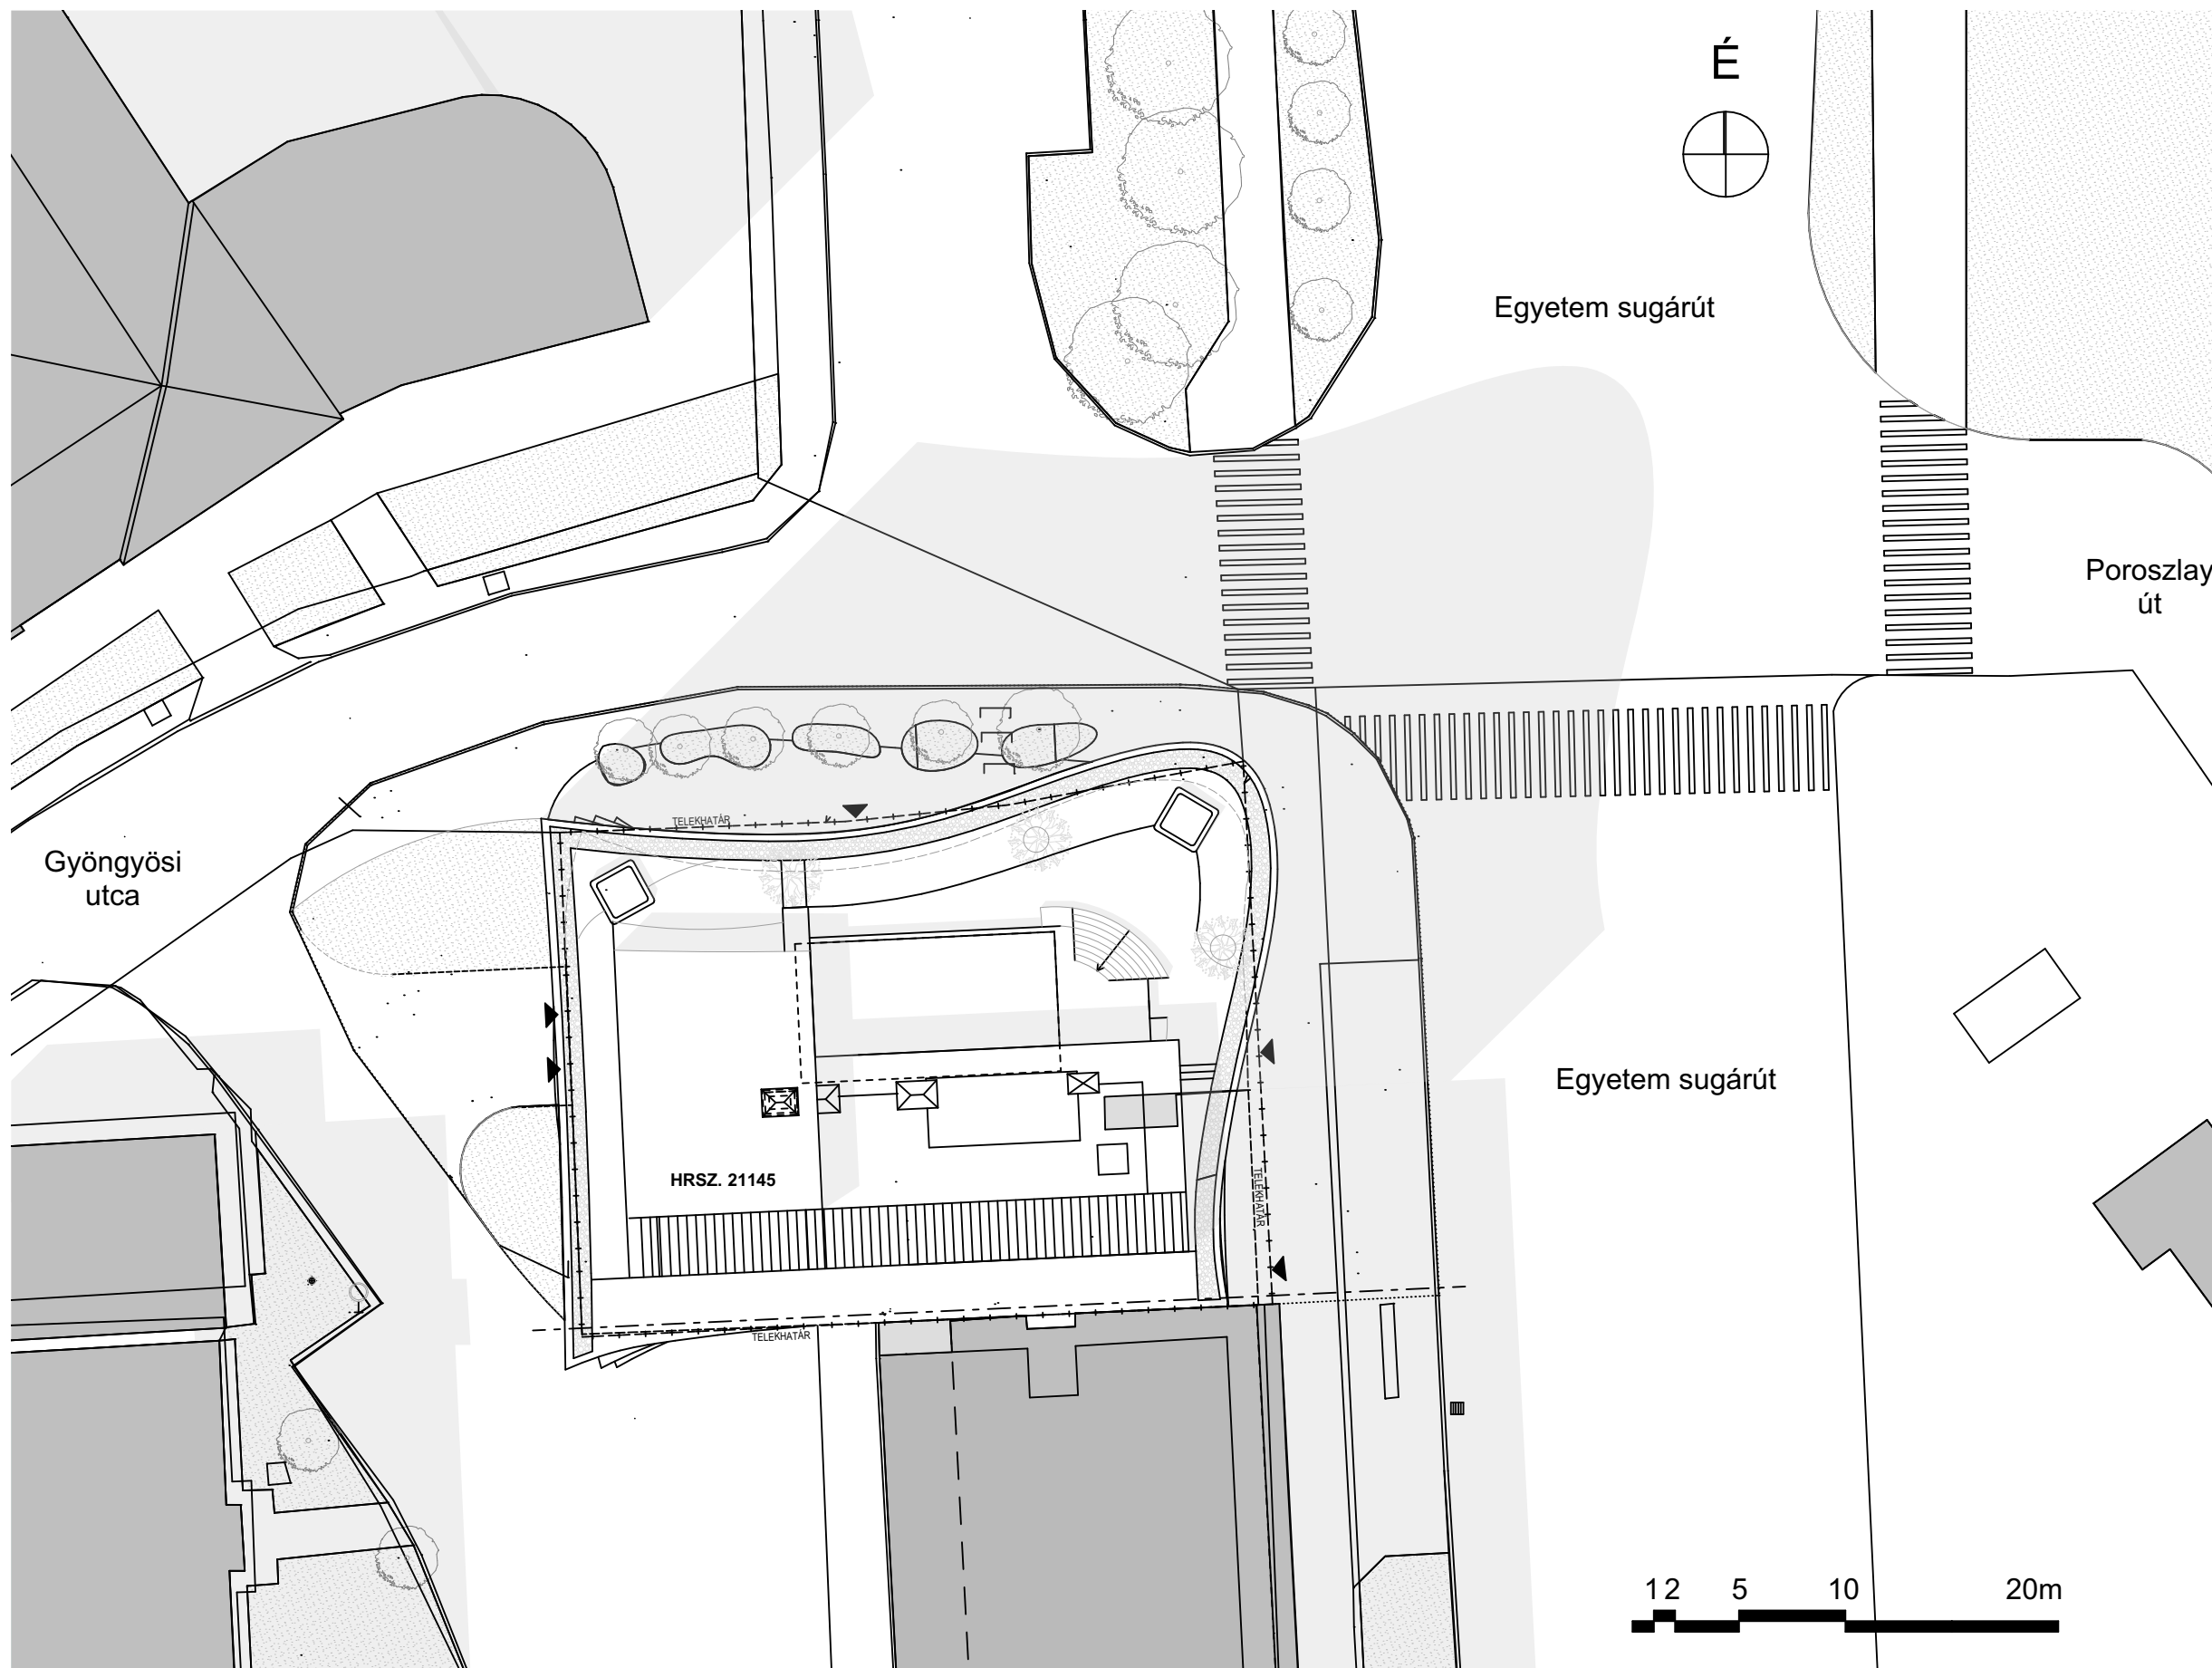


Helyszínrajz



EGYETEM TOWER
4032 Debrecen,
Egyetem sugárút 56.,
Hrsz.: 21145

Építtető:
University Invest Kft.
1097 Budapest, Nádasdy utca 13/B
Generál tervező:
Balázs és Vecsey Építészroda kft.
Építész tervező:
Balázs és Vecsey Építészroda kft.
Felelős építész tervező:
Balázs Csaba
É 09-0475
Építész tervező:
Vecsey-Körmendi Andrea
É 09-0585
Építész munkatársak:
Posta Liliána
Erdőhegyi Zsolt
Nagy Viktor
Pintácsi Olivér
Gépész tervező:
Lakatos Imre
G-T/09-0105
Villamos tervező:
Rajkai Ferenc
V-01-111
Tűzvédelem:
Fenyvesi Zsolt
TUÉ 01-14166
Közlekedés:
Gulyás Imre
KÉ-K/09-0057

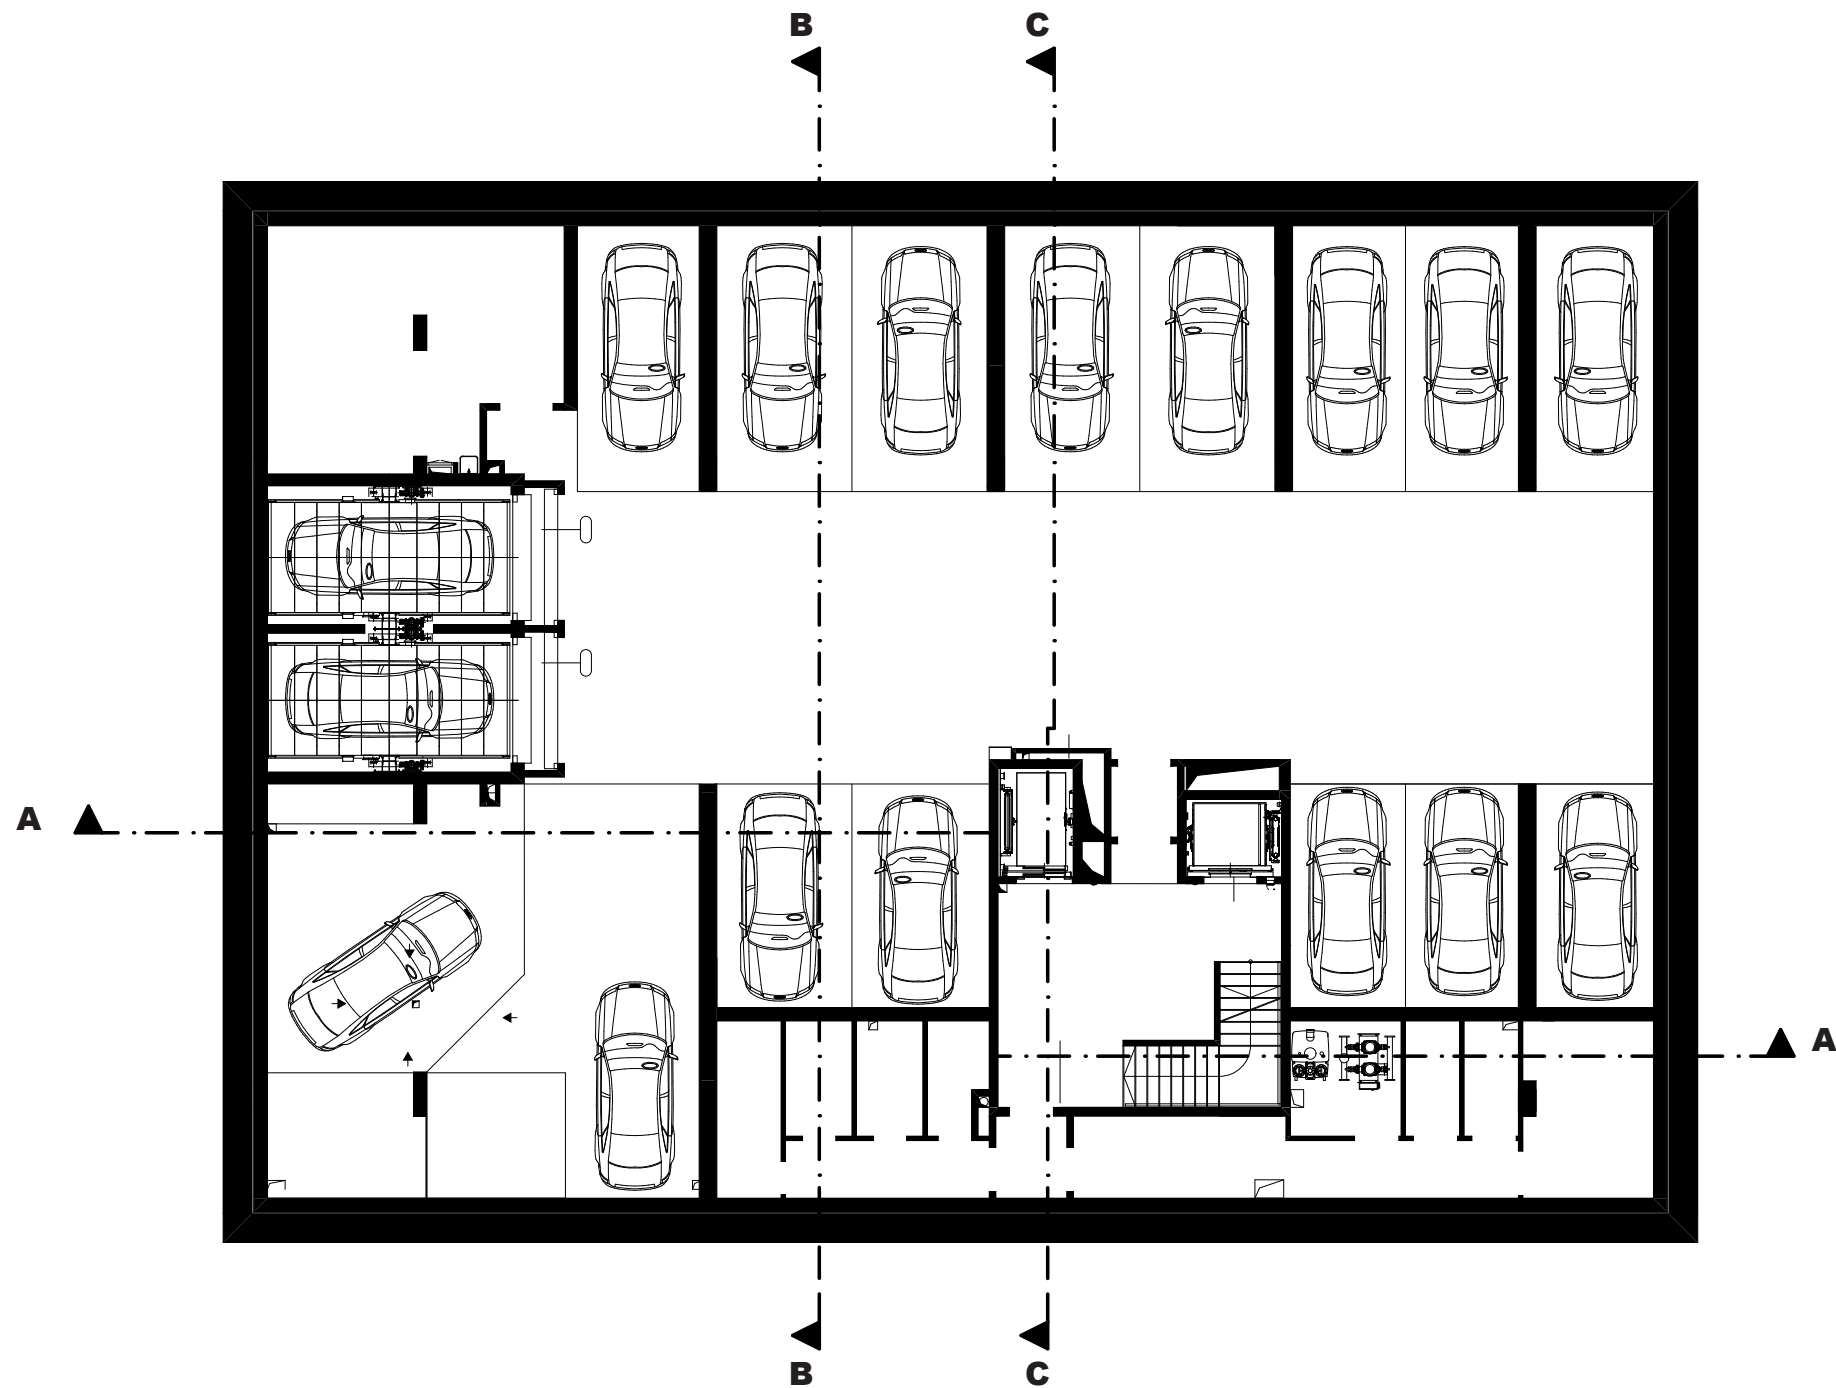

Pince általános szintű alaprajz (P1-P3)



EGYETEM TOWER
4032 Debrecen,
Egyetem sugárút 56.,
Hrsz.: 21145

Építtető:

University Invest Kft.
1097 Budapest, Nádasdy utca 13/B

Generál tervező:

Balázs és Vecsey Építészroda kft.

Építész tervező:

Balázs és Vecsey Építészroda kft.

Felelős építész tervező:

Balázs Csaba
É 09-0475

Építész tervező:

Vecsey-Körmendi Andrea
É 09-0585

Építész munkatársak:

Posta Liliána
Erdőhegyi Zsolt
Nagy Viktor
Pintácsi Olivér

Gépész tervező:

Lakatos Imre
G-T/09-0105

Villamos tervező:


Rajkai Ferenc
V-01-111

Tűzvédelem:

Fenyvesi Zsolt
TUÉ 01-14166

Közlekedés:

Gulyás Imre
KÉ-K/09-0057

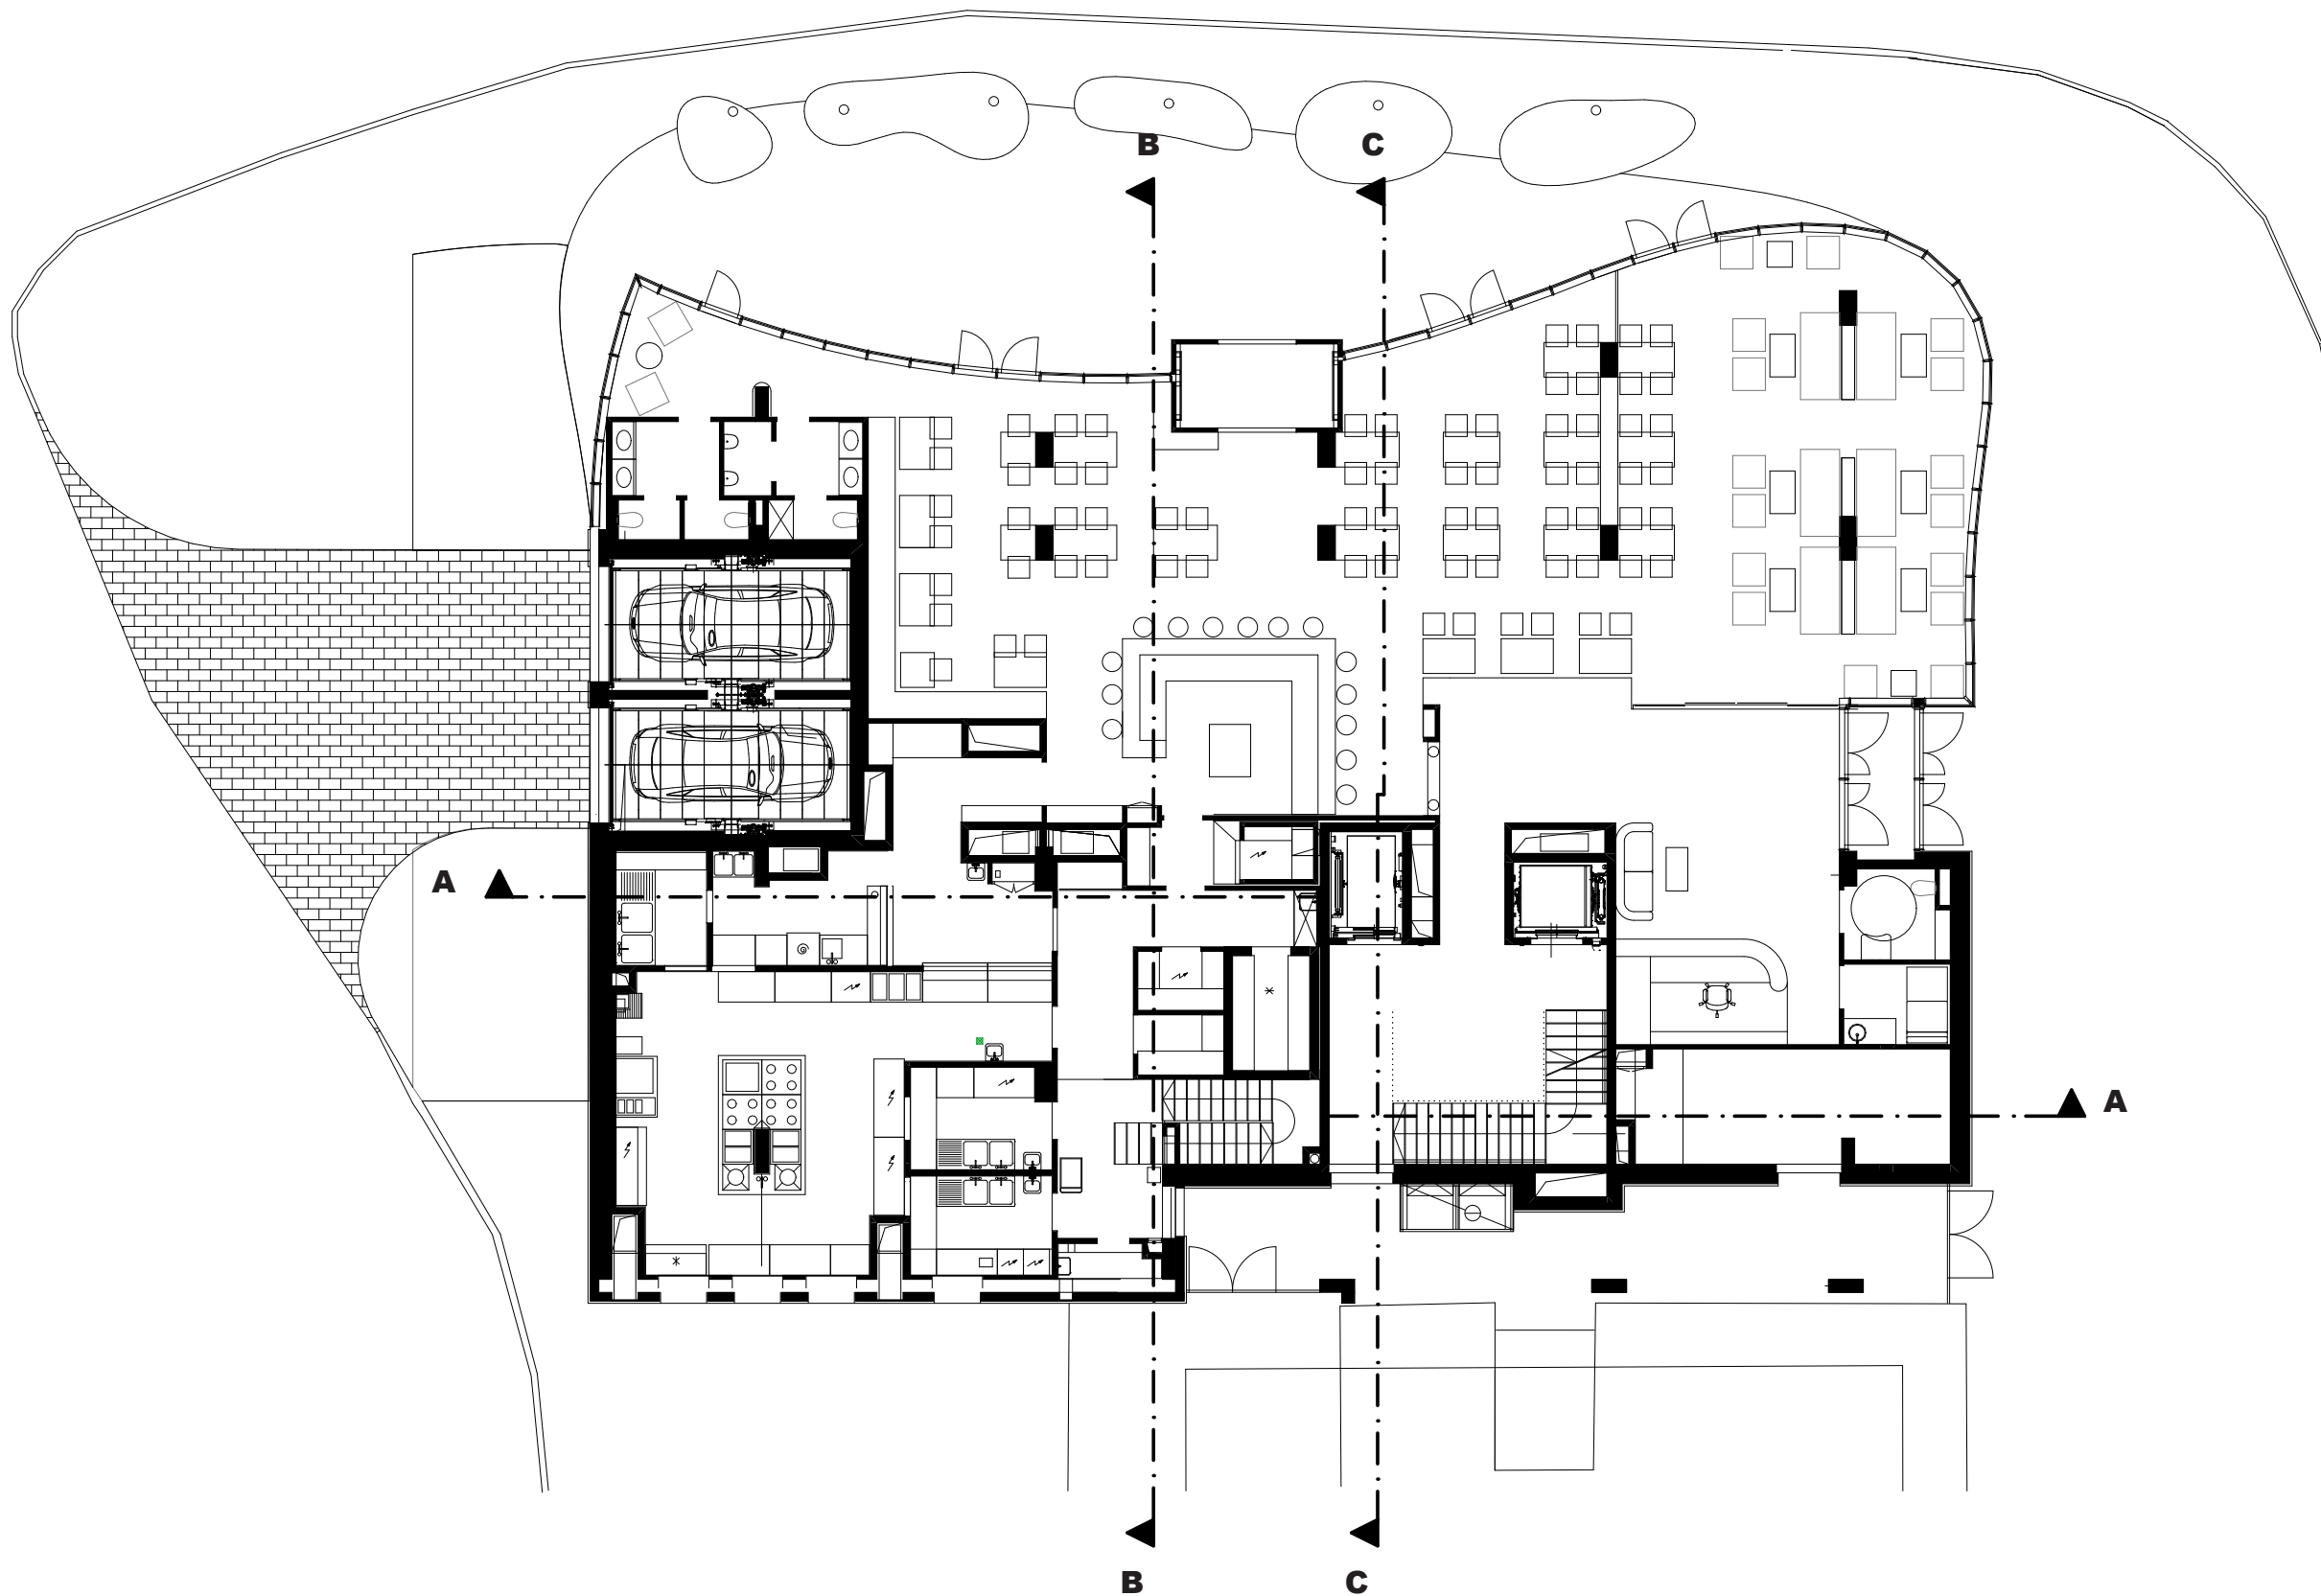


Földszinti alaprajz



EGYETEM TOWER
4032 Debrecen,
Egyetem sugárút 56.,
Hrsz.: 21145

Építtető:
University Invest Kft.
1097 Budapest, Nádasdy utca 13/B
Generál tervező:
Balázs és Vecsey Építésziroda kft.
Építész tervező:
Balázs és Vecsey Építésziroda kft.
Felelős építész tervező:
Balázs Csaba
É 09-0475
Építész tervező:
Vecsey-Körmendi Andrea
É 09-0585
Építész munkatársak:
Posta Liliána
Erdőhegyi Zsolt
Nagy Viktor
Pintácsi Olivér
Gépész tervező:
Lakatos Imre
G-T/09-0105
Villamos tervező:
Rajkai Ferenc
V-01-111
Tűzvédelem:
Fenyvesi Zsolt
TUÉ 01-14166
Közlekedés:
Gulyás Imre
KÉ-K/09-0057

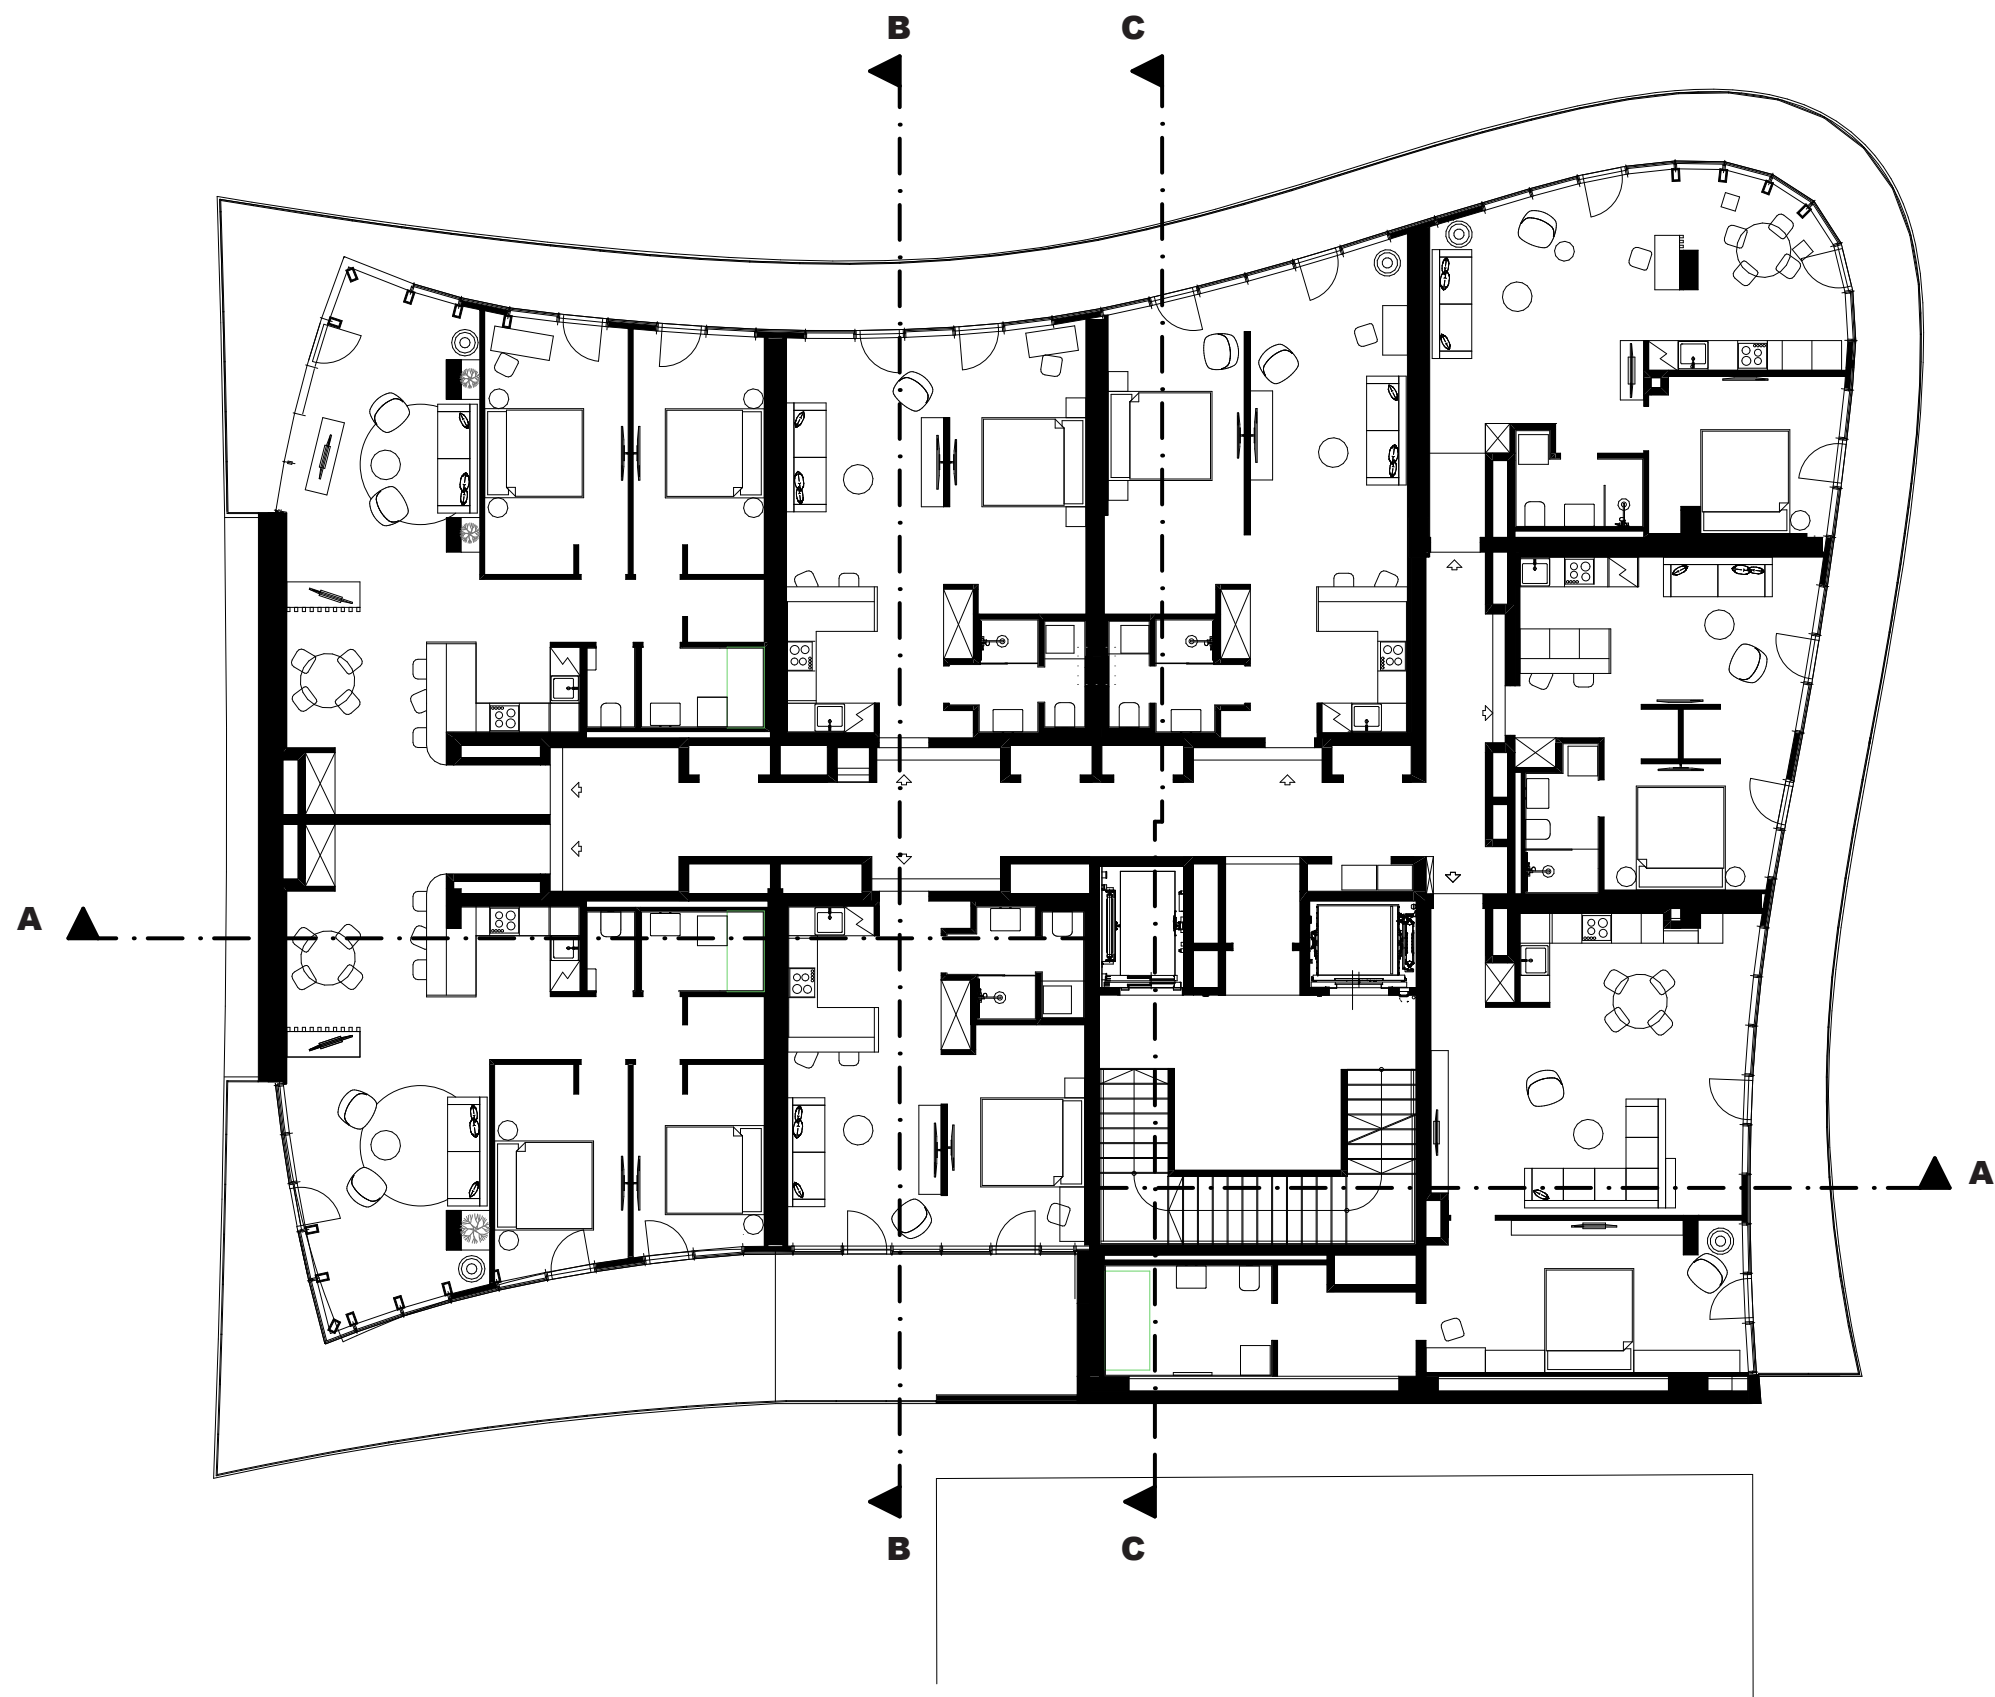


EGYETEM TOWER
4032 Debrecen,
Egyetem sugárút 56.,
Hrsz.: 21145

Építtető:
University Invest Kft.
1097 Budapest, Nádasdy utca 13/B
Generál tervező:
Balázs és Vecsey Építészroda kft.
Építész tervező:
Balázs és Vecsey Építészroda kft.
Felelős építész tervező:
Balázs Csaba
É 09-0475
Építész tervező:
Vecsey-Körmendi Andrea
É 09-0585
Építész munkatársak:
Posta Liliána
Erdőhegyi Zsolt
Nagy Viktor
Pintácsi Olivér
Gépész tervező:
Lakatos Imre
G-T/09-0105
Villamos tervező:
Rajkai Ferenc
V-01-111
Tűzvédelem:
Fenyvesi Zsolt
TUÉ 01-14166
Közlekedés:
Gulyás Imre
KÉ-K/09-0057

Általános (5. emeleti) alaprajz



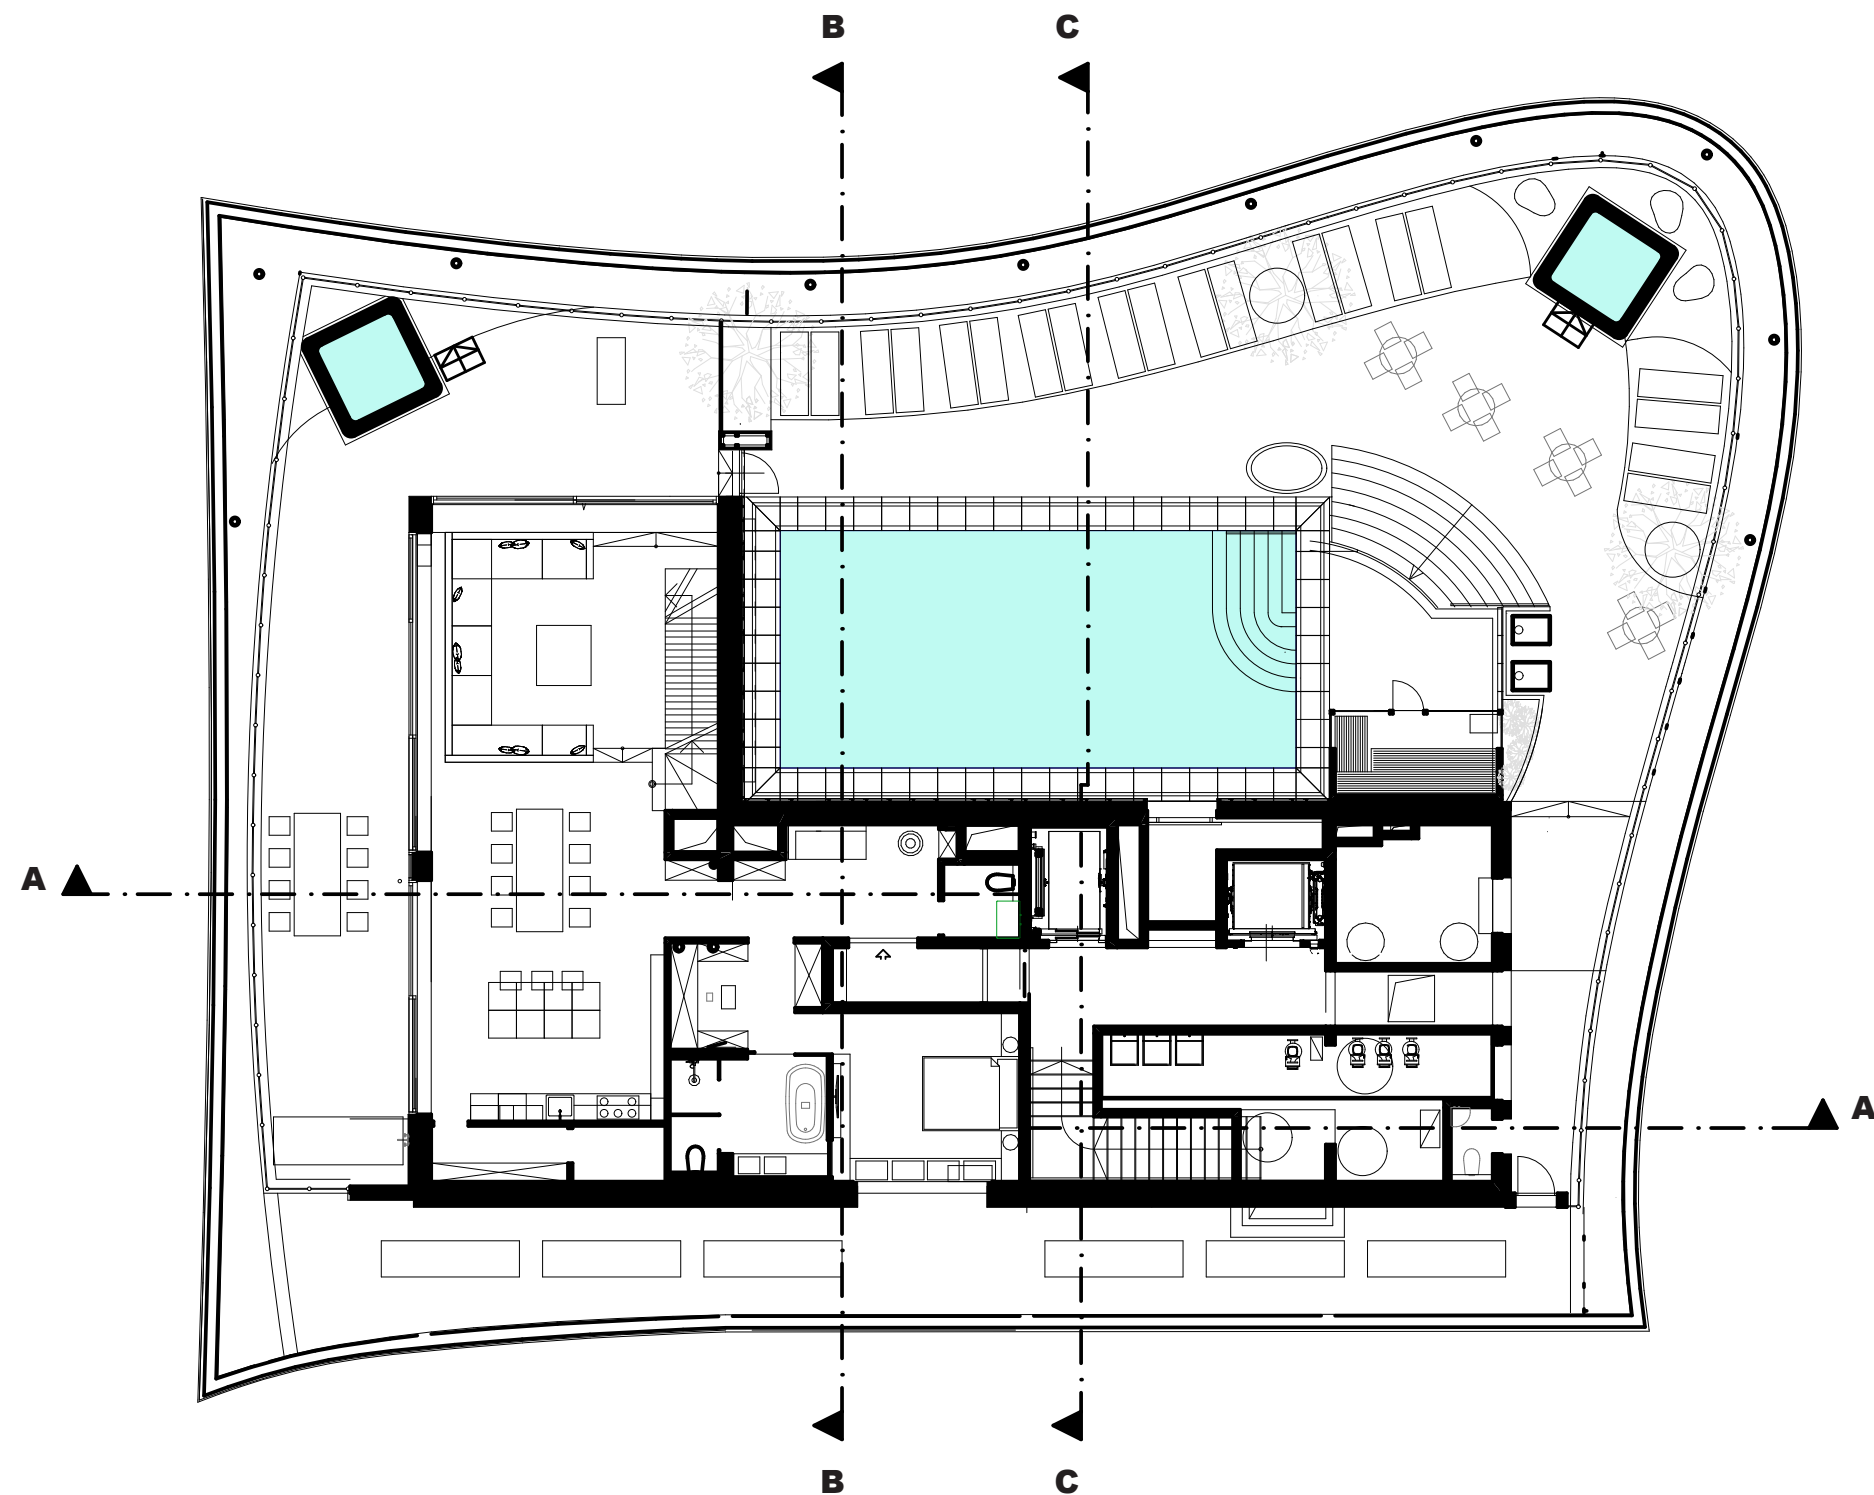


Tetőterasz alaprajza



EGYETEM TOWER
4032 Debrecen,
Egyetem sugárút 56.,
Hrsz.: 21145

Építtető:
University Invest Kft.
1097 Budapest, Nádasdy utca 13/B
Generál tervező:
Balázs és Vecsey Építészroda kft.
Építész tervező:
Balázs és Vecsey Építészroda kft.
Felelős építész tervező:
Balázs Csaba
É 09-0475
Építész tervező:
Vecsey-Körmendi Andrea
É 09-0585
Építész munkatársak:
Posta Liliána
Erdőhegyi Zsolt
Nagy Viktor
Pintácsi Olivér
Gépész tervező:
Lakatos Imre
G-T/09-0105
Villamos tervező:
Rajkai Ferenc
V-01-111
Tűzvédelem:
Fenyvesi Zsolt
TUÉ 01-14166
Közlekedés:
Gulyás Imre
KÉ-K/09-0057

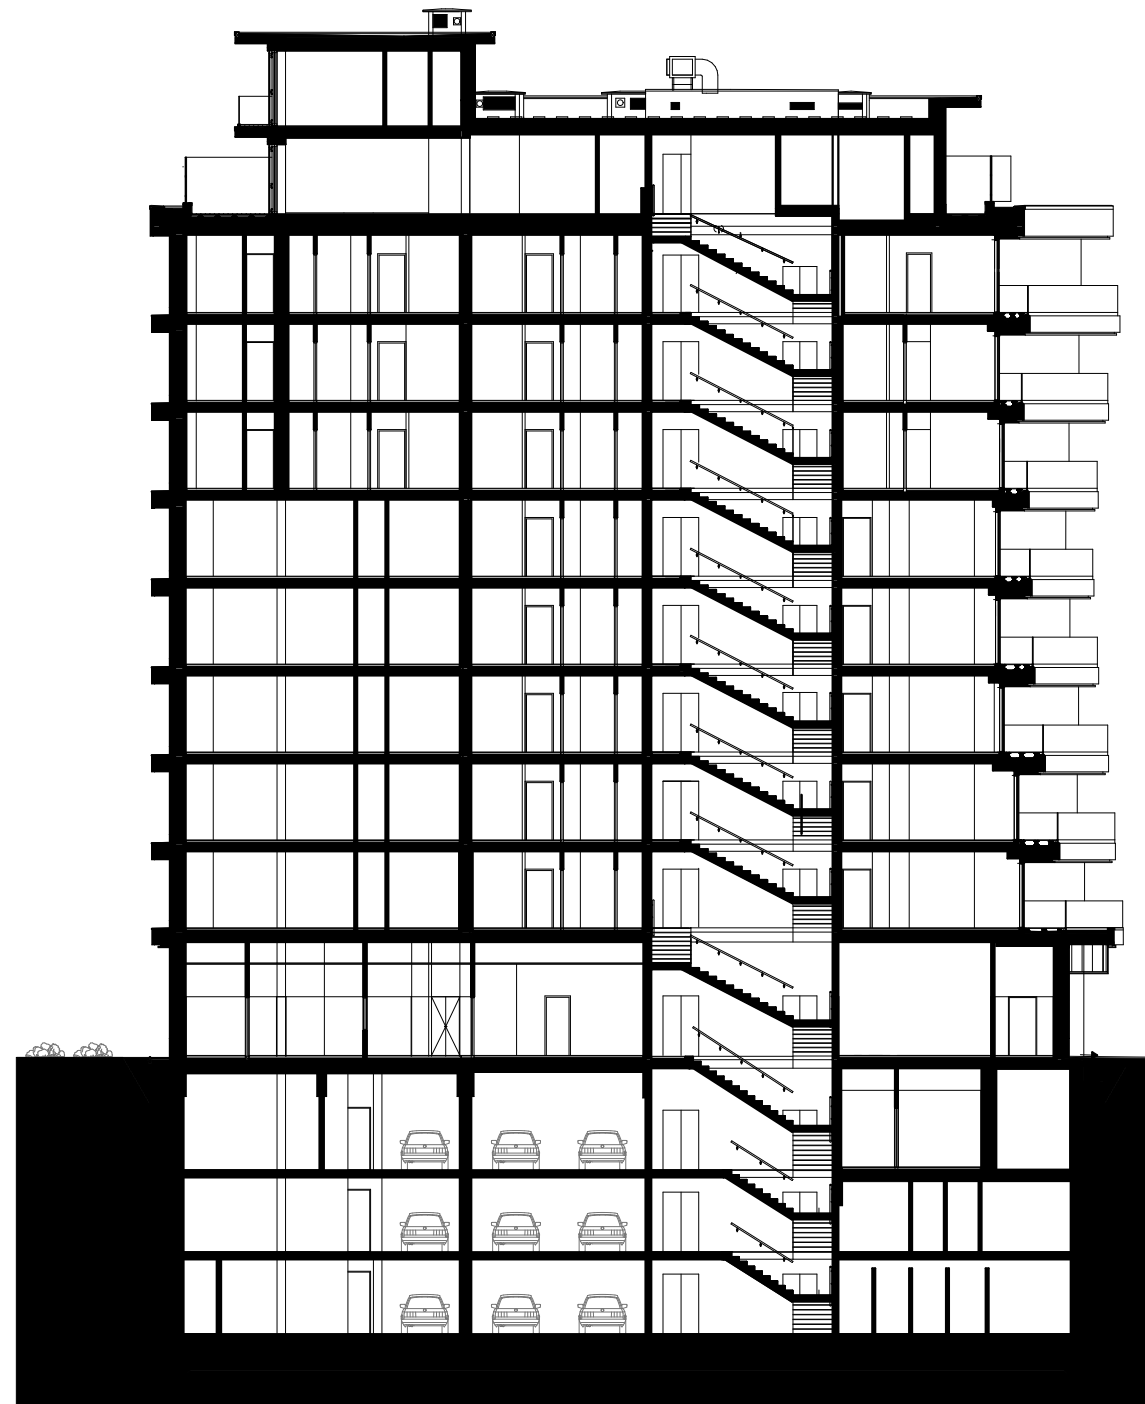

A-A metszet



EGYETEM TOWER
4032 Debrecen,
Egyetem sugárút 56.,
Hrsz.: 21145

Építtető:

University Invest Kft.
1097 Budapest, Nádasdy utca 13/B

Generál tervező:

Balázs és Vecsey Építészroda kft.

Építész tervező:

Balázs és Vecsey Építészroda kft.

Felelős építész tervező:

Balázs Csaba
É 09-0475

Építész tervező:

Vecsey-Körmendi Andrea
É 09-0585

Építész munkatársak:

Posta Liliána
Erdőhegyi Zsolt
Nagy Viktor
Pintácsi Olivér

Gépész tervező:

Lakatos Imre
G-T/09-0105

Villamos tervező:


Rajkai Ferenc
V-01-111

Tűzvédelem:


Fenyvesi Zsolt
TUÉ 01-14166

Közlekedés:

Gulyás Imre
KÉ-K/09-0057

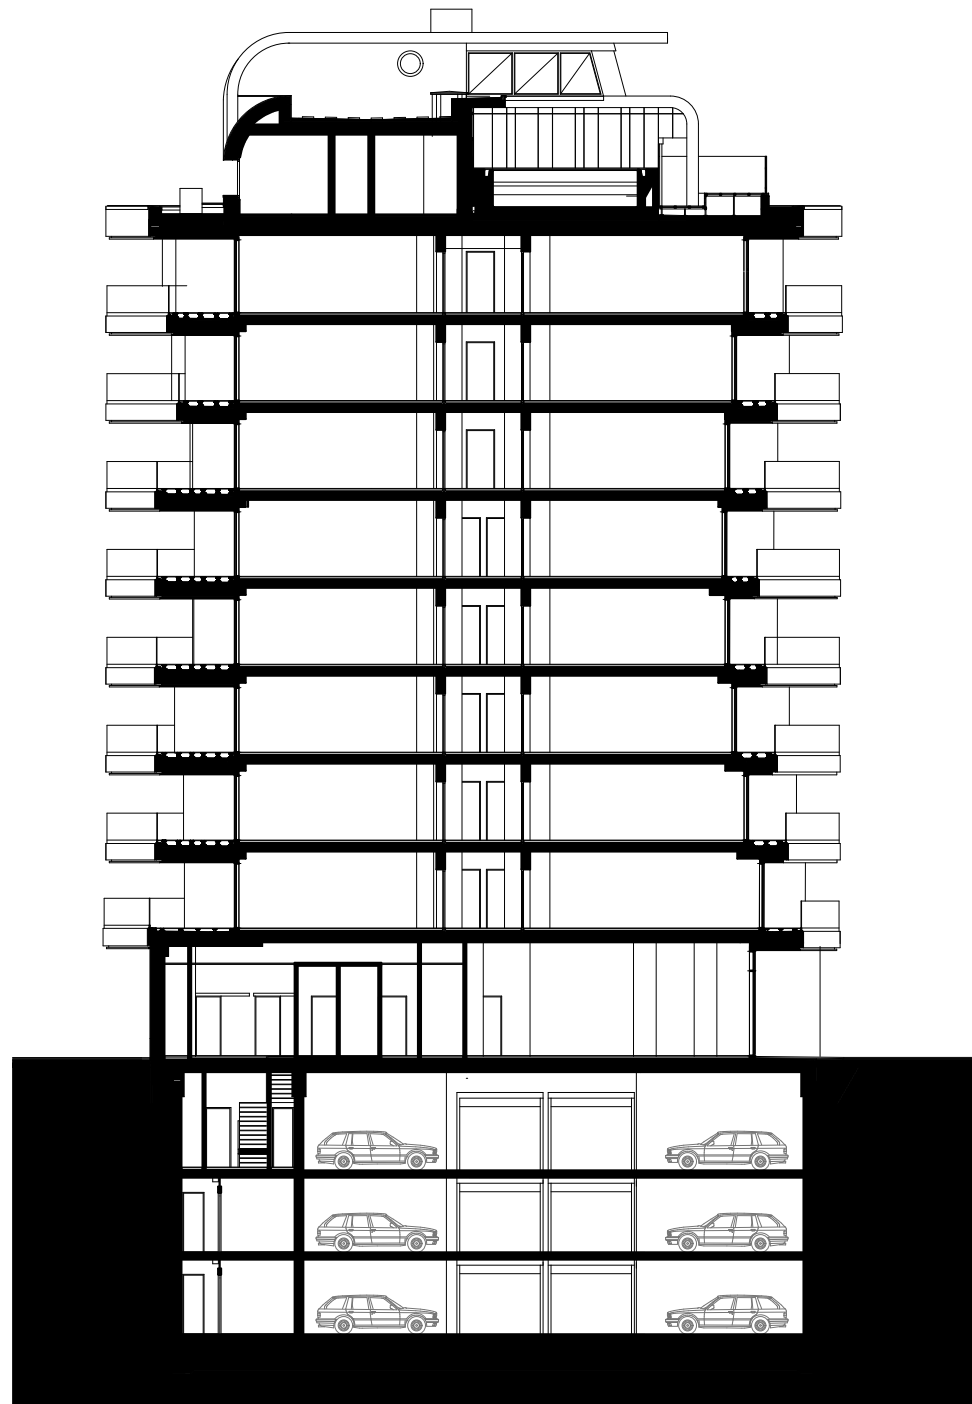

B-B metszet

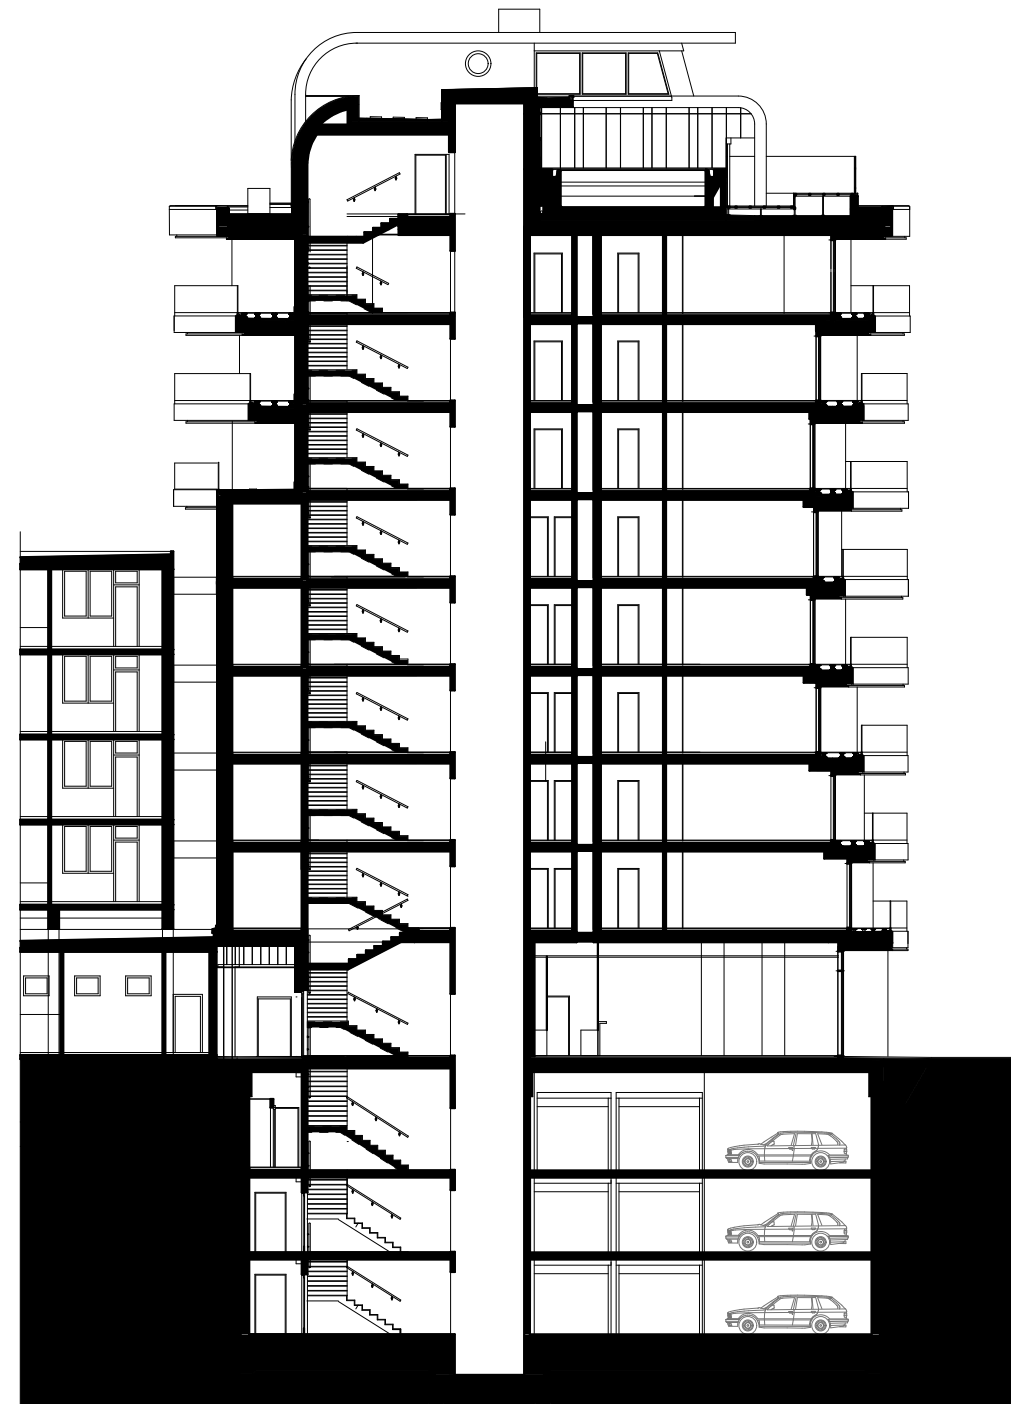

C-C metszet



EGYETEM TOWER
4032 Debrecen,
Egyetem sugárút 56.,
Hrsz.: 21145

Építtető:

University Invest Kft.
1097 Budapest, Nádasdy utca 13/B

Generál tervező:

Balázs és Vecsey Építészroda kft.

Építész tervező:

Balázs és Vecsey Építészroda kft.

Felelős építész tervező:

Balázs Csaba

É 09-0475

Építész tervező:

Vecsey-Körmendi Andrea

É 09-0585

Építész munkatársak:

Posta Liliána

Erdőhegyi Zsolt

Nagy Viktor

Pintácsi Olivér

Gépész tervező:

Lakatos Imre

G-T/09-0105

Villamos tervező:

Rajkai Ferenc

V-01-111

Tűzvédelem:

Fenyvesi Zsolt

TUÉ 01-14166


Közlekedés:

Gulyás Imre

KÉ-K/09-0057



Keleti homlokzat

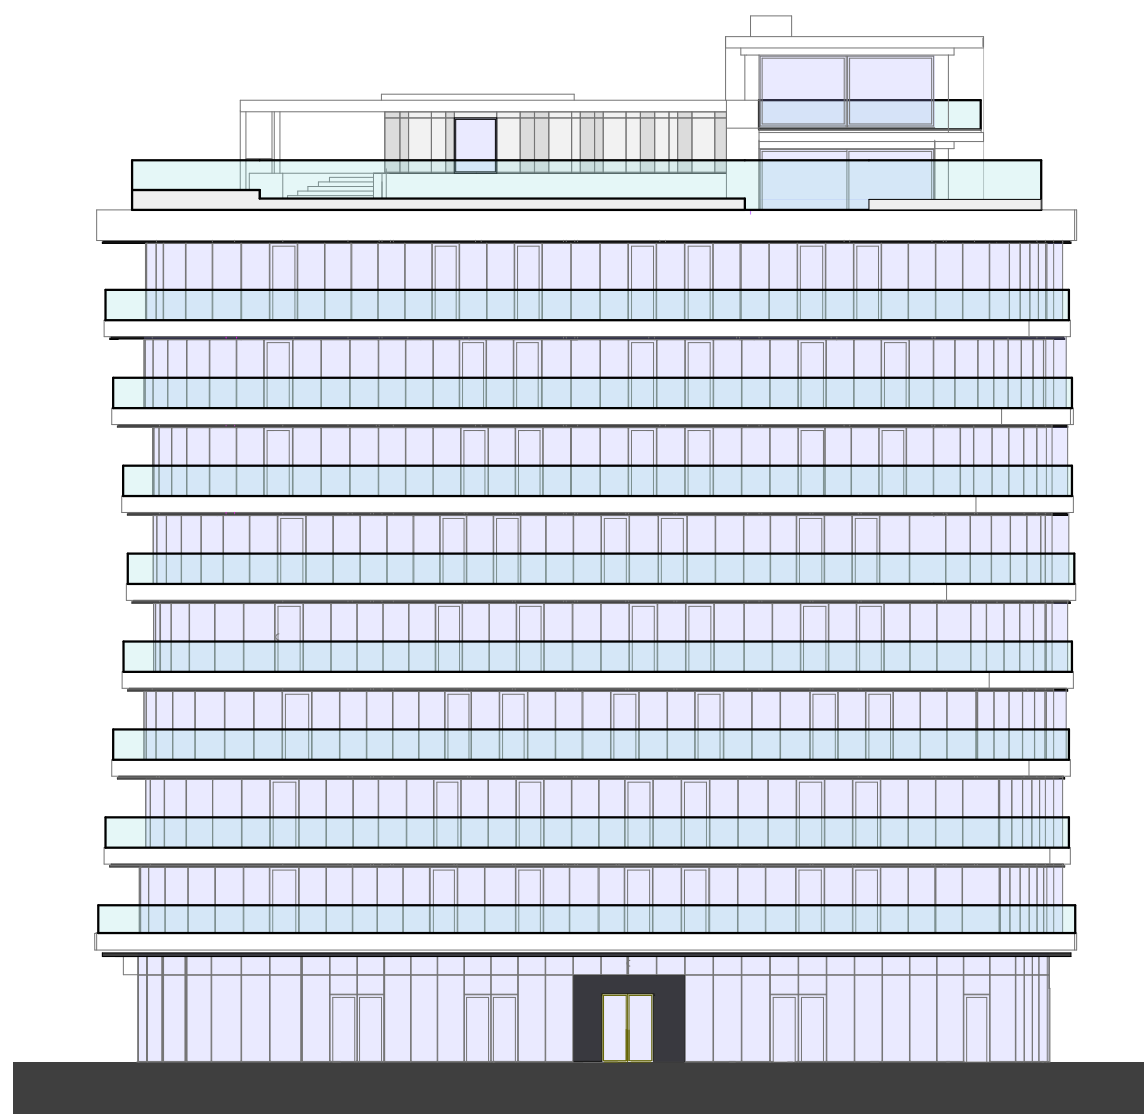

Északi homlokzat



EGYETEM TOWER
4032 Debrecen,
Egyetem sugárút 56.,
Hrsz.: 21145

Építtető:
University Invest Kft.
1097 Budapest, Nádasdy utca 13/B
Generál tervező:
Balázs és Vecsey Építészroda kft.
Építész tervező:
Balázs és Vecsey Építészroda kft.
Felelős építész tervező:
Balázs Csaba
É 09-0475
Építész tervező:
Vecsey-Körmendi Andrea
É 09-0585
Építész munkatársak:
Posta Liliána
Erdőhegyi Zsolt
Nagy Viktor
Pintácsi Olivér
Gépész tervező:
Lakatos Imre
G-T/09-0105
Villamos tervező:
Rajkai Ferenc
V-01-111
Tűzvédelem:
Fenyvesi Zsolt
TUÉ 01-14166
Közlekedés:
Gulyás Imre
KÉ-K/09-0057